Deichausbau Großwiesenstraße
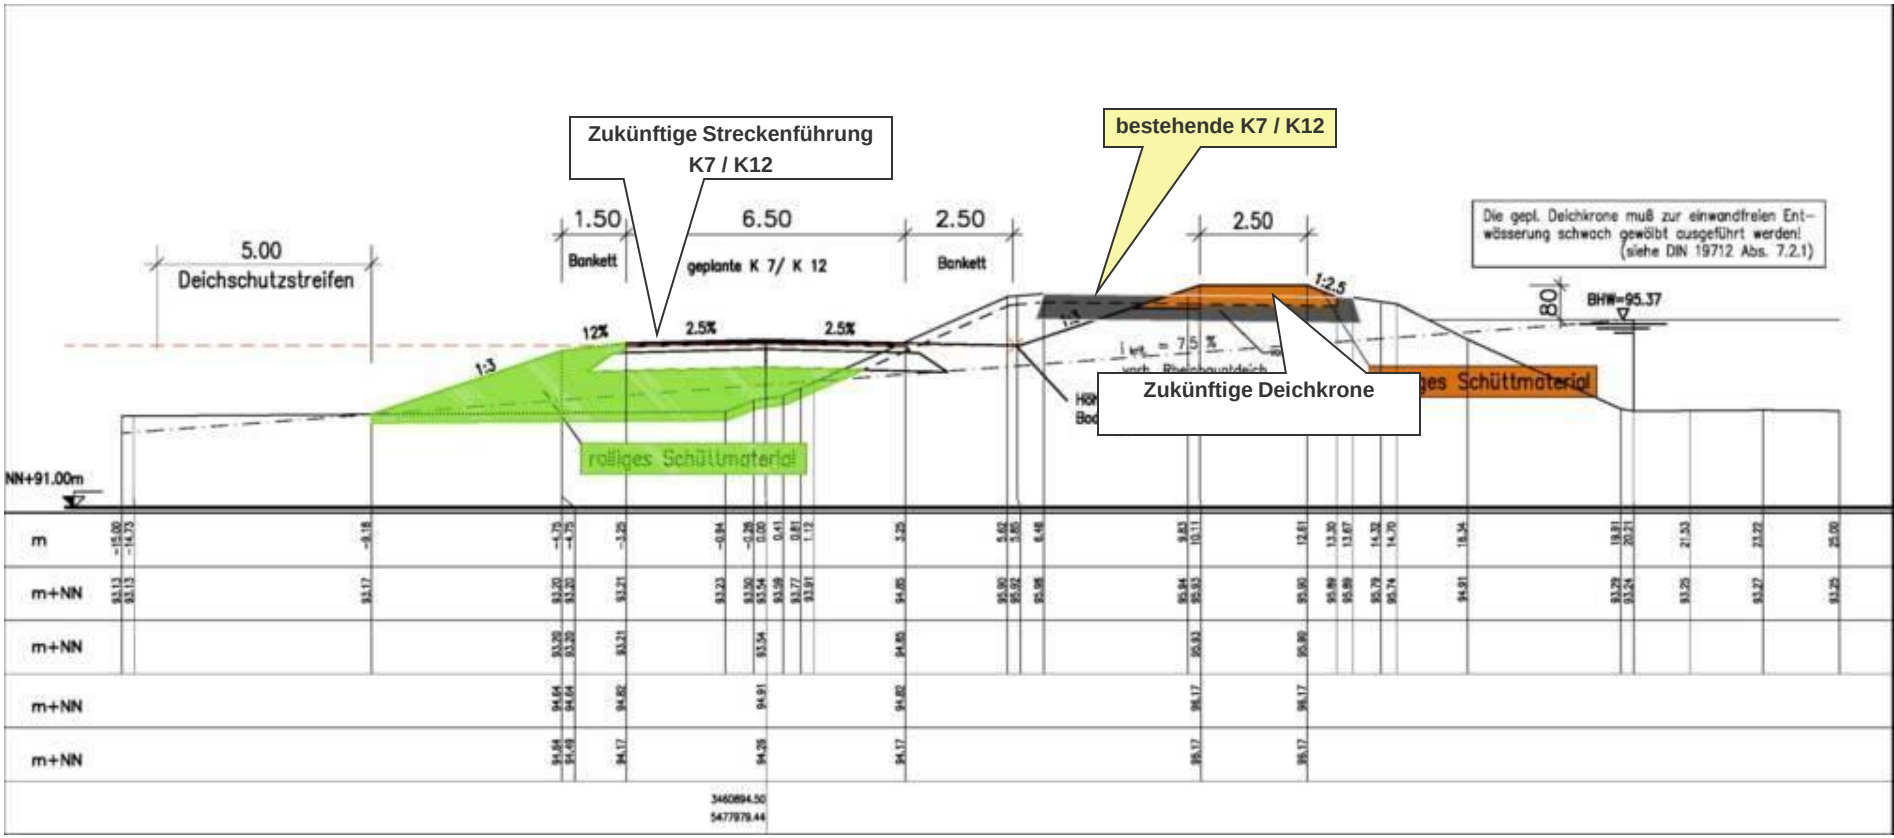
Von Zufahrt Kiefweiher bis Ausbauende liegt die K7/K12 derzeit auf Deichkrone